



PLAN UNDER BAKKEN - P-KJELLER

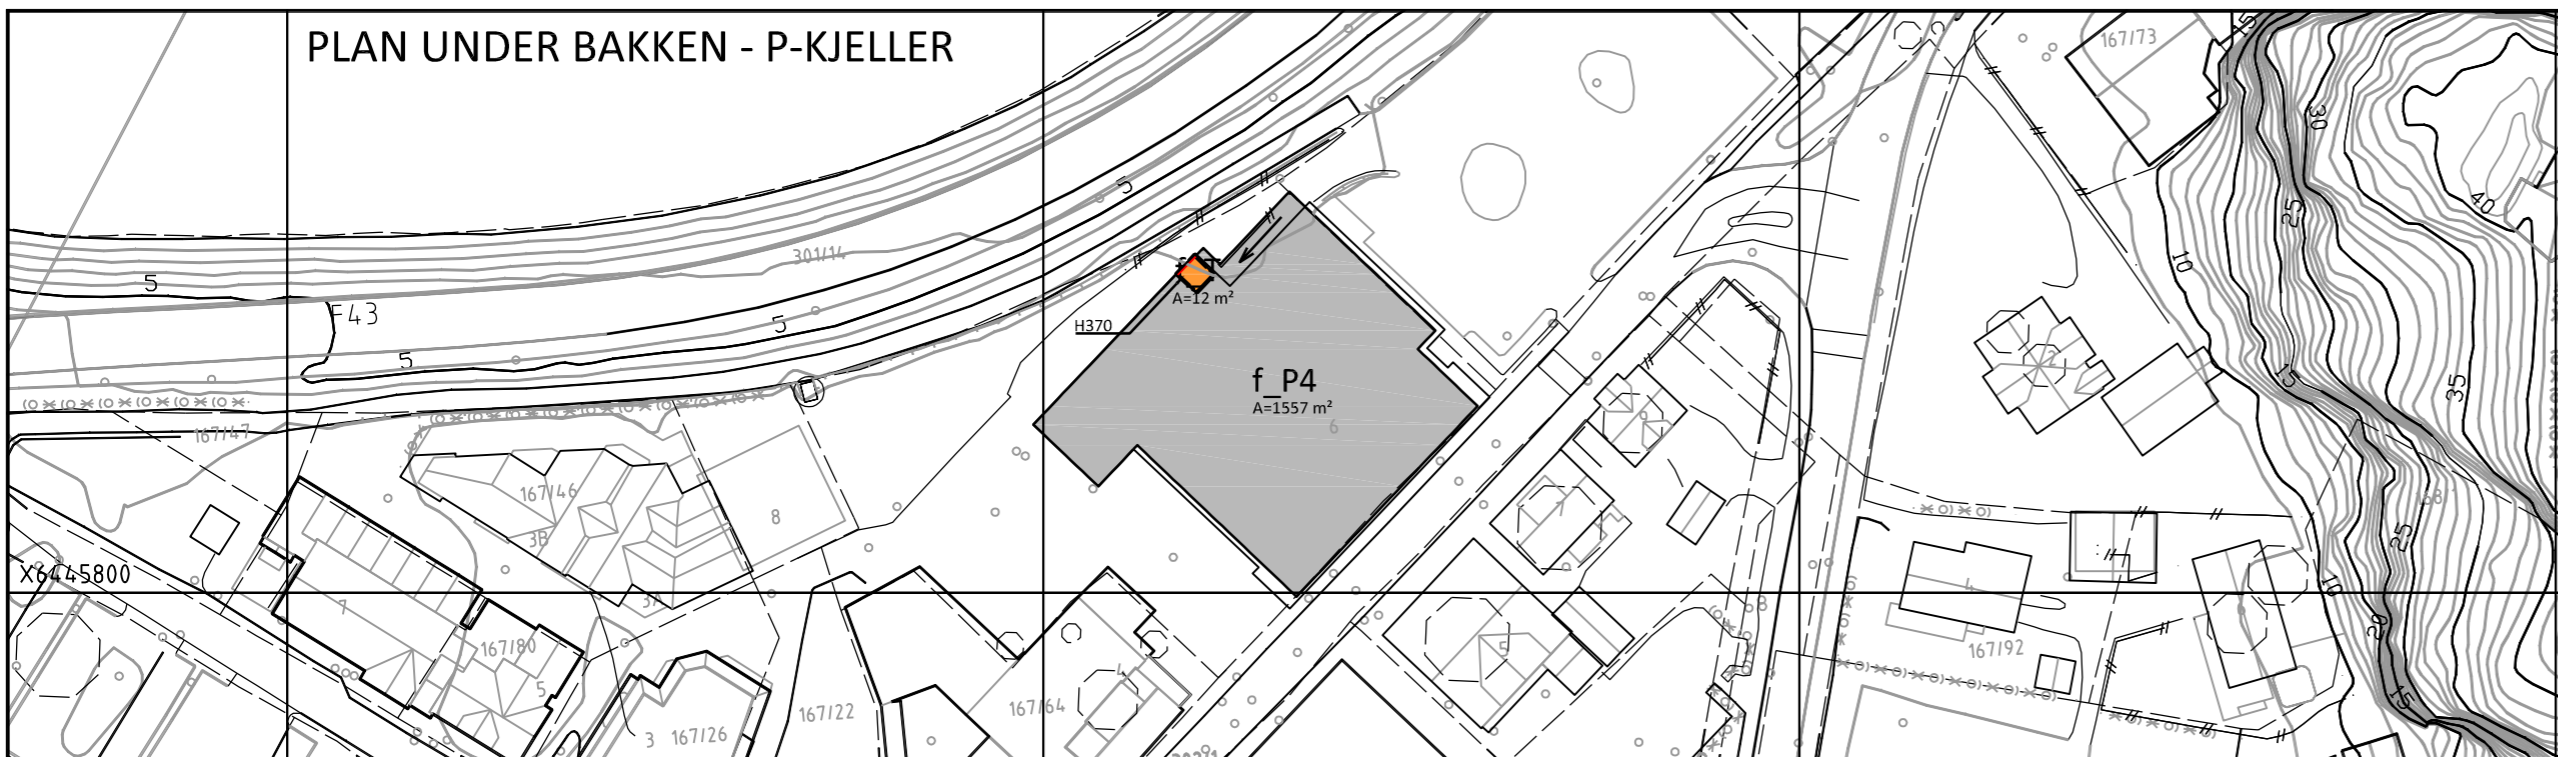

PLAN PÅ BAKKENIVÅ

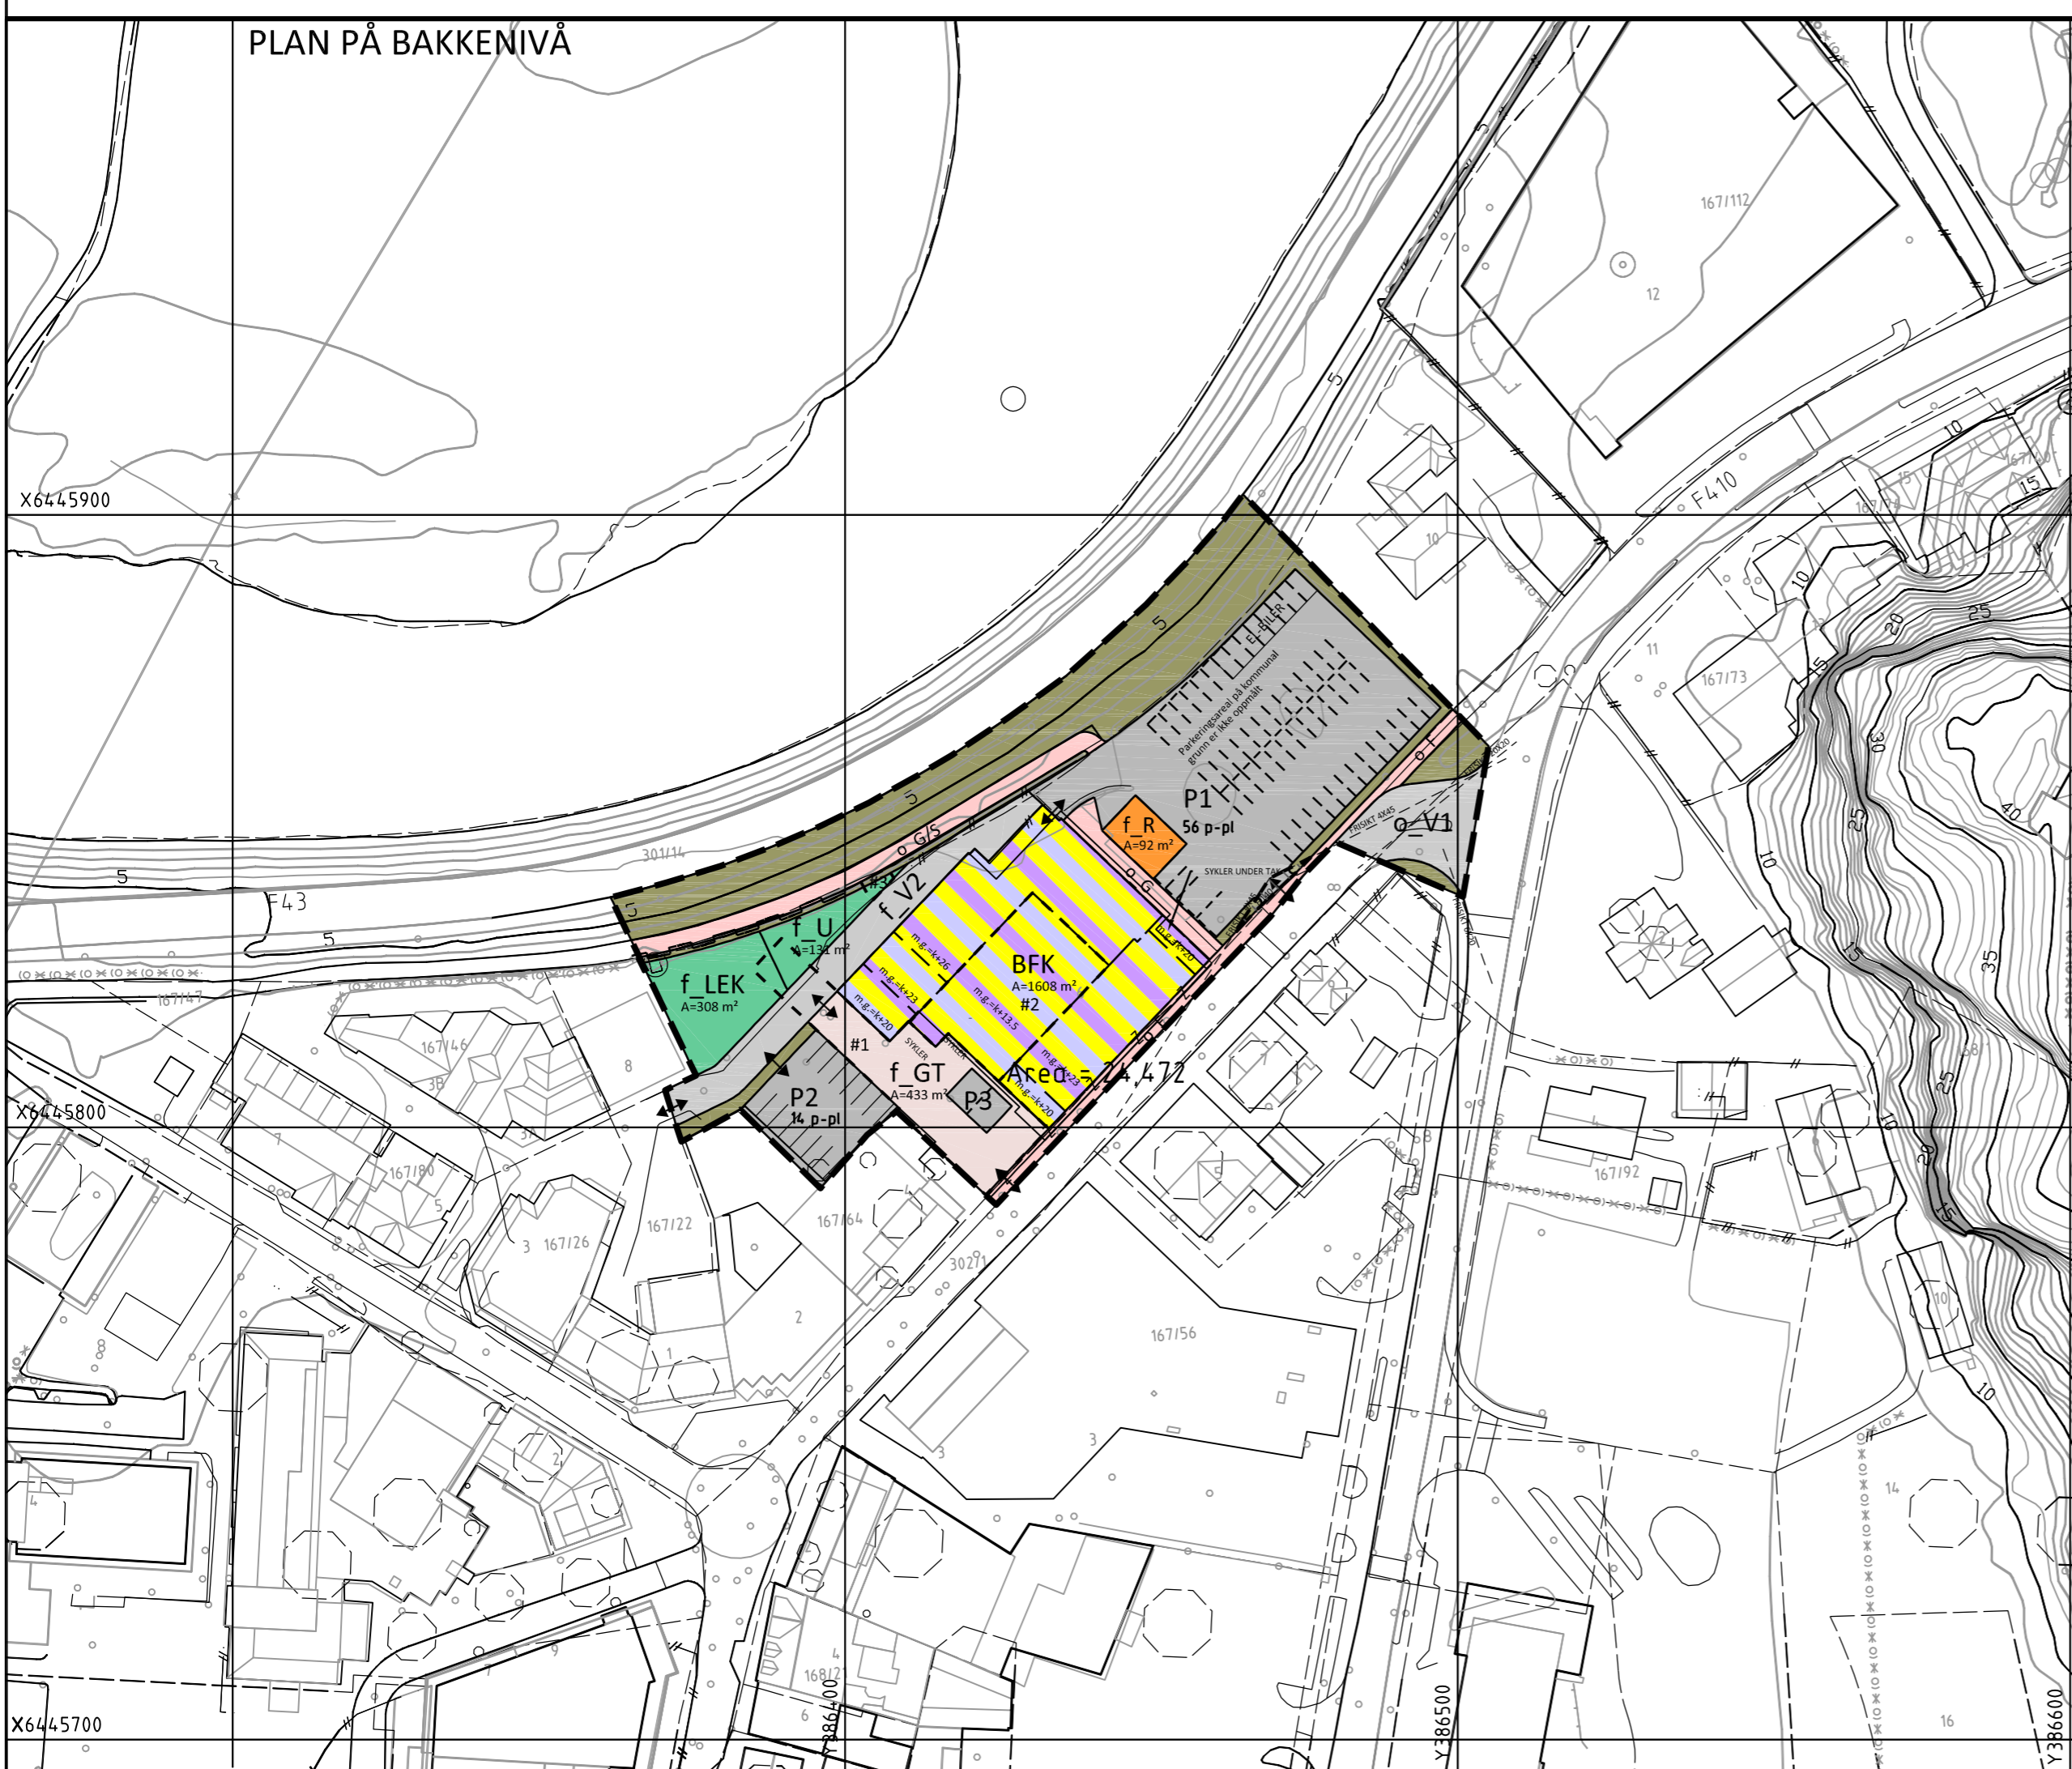

DETALJREGULERING

STRANDS EIENDOM – BOLIGER OG NÆRINGSAREAL

LYNGDAL KOMMUNE

PLAN-ID 201803



AREALFORMÅL REGULERINGSPLAN (PBL 2008 §2-5)

1 BEBYGGELSE OG ANLEGG

- ENERGIANLEGG - T (1510)
- RENOVASJONSANLEGG - R (1550)
- UTEOPPHOLDSAREAL - U (1600)
- LEKEPLASS - LEK (1610)
- BOLIG/ FORRETNING/ KONTOR - BFK (1802)

2 SAMFERDSELSANLEGG OG TEKNISK INFRASTRUKTUR

- KJØREVEG - V (2011)
- FORTAU - F (2012)
- GATETUN - GT (2014)
- GANG/ SYKKELVEG - G/S (2015)
- GANGVEG/ GANGAREAL - G (2016)
- ANNEN VEGGRUNN-GRØNTANLEGG (2019)
- PARKERING - P (2080)
- PARKERINGSANLEGG UNDER BAKKEN - P4 (2083)

a1. SIKRINGSSONER

- FRISIKT - H14.0

a3. FARESONER

- HØYSPENNINGSANLEGG - TRAFØ - H370

OMRÅDEBESTEMMELSER

- BESTEMMELSESMRÅDE - UTFORMING #1-3

JURIDISKE SYMBOLER

- PLANENS BEGRENSNING
- FORMÅLSGRENSE
- GRENSE FOR SIKRINGSSONE
- GRENSE FOR BESTEMMELSER
- REGULERT TOMTEGRENSE
- EIENDOMSGRENSE SOM SKAL OPPHEVES
- BYGGEGRENSE
- FRISIKT LINJE
- STØYSKJERM
- INN-/ UTKJØRING

SAKSBEHANDLING	DATO	SIGN
MELDING OM PLANARBEID	01.06.2018	HJ. . .
1 GANGSBEHANDLING I PLANUTVALGET SAK -	24.10.2018	. . .
NY 1 GANGSBEHANDLING I PLANUTVALGET	7.
OFFENTLIG ETTERSYN	7.
2 GANGSBEHANDLING I PLANUTVALGET	7.
VEDTAK I PLANUTVALGET	7.

REVISJONER	DATO	SIGN
Innsending til 1 gangsbehandling	28.09.2018	HJ. . .
Revisjon av betegnelser	15.10.2018	HJ. . .
Revisjon ihht vedtak 24.10.18	03.01.2019	HJ. . .
Revisjon ihht høringsmerknader	22.08.2019	HJ. . .
Oppheving av eiendomsgrense i Kirkeveien. Inntegning av ny eiendomsgrense	28.10.2019	HJ. . .

OPPDRAG NR	618847
------------	------------------

OPPDRAGSLEDER ASPLAN VIAK
DIGITAL FREMSTILLING

HEIDI JOHANSEN .
S B URFJELL

DATO 28.09.2018

MÅLESTOKK 1:1000, A2



KARTPROJEKSJON: EUREF89, FKB KARTGRUNNLAG UTTEKSDATO: 29.05.2018
HØYDEREF. NN2000

ORDFØRERENS SIGNATUR

UTARBEIDET AV

OPPDRAGSGIVER

KIRKEVEIEN 18 AS

H:\Arbeid\AV\topp\asplan_viak_pos_bec011_001.jpg

ASPLAN VIAK AS
KYSTVEIEN 14
POSTBOKS 701, STOA, 4808 ARENDAL
TELEFON 417 99 417
WWW.ASPLANVIAK.NO